


PROSPETTO

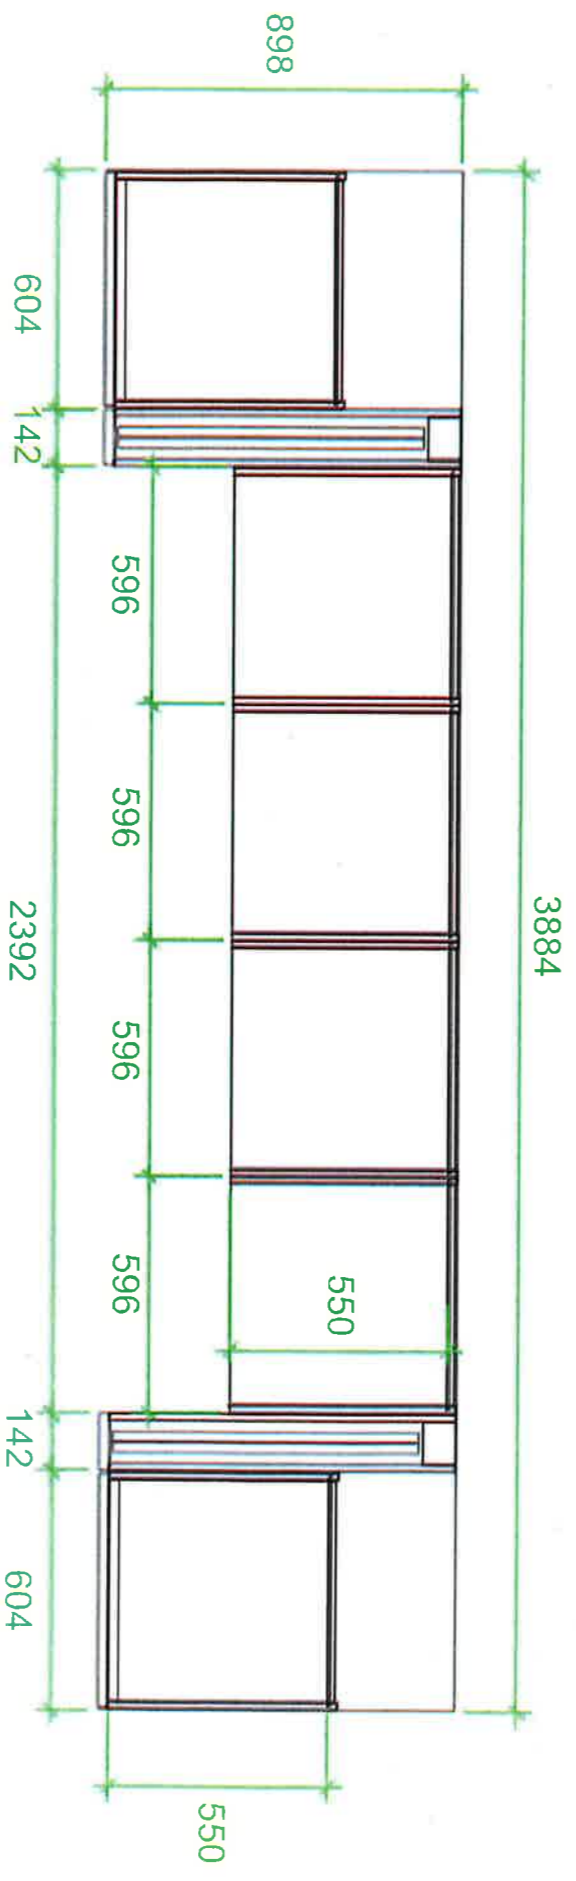

PIANTA